


MEZZANIN

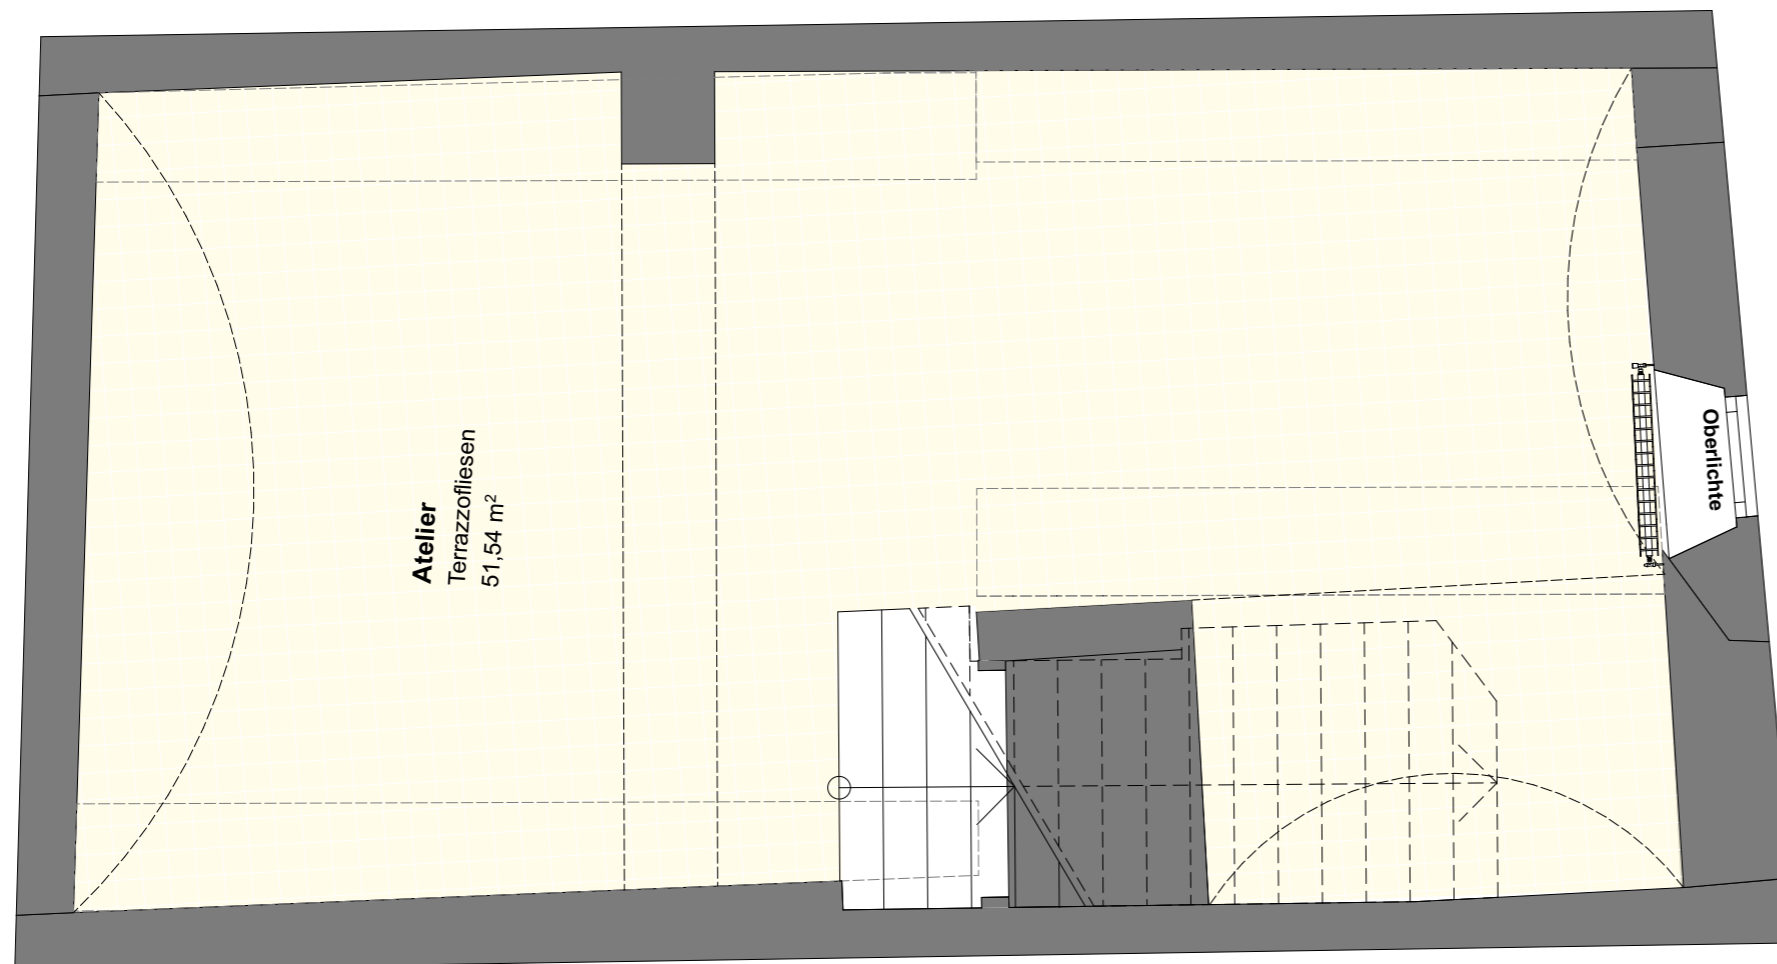

SOUTERRAIN

Geschäft

Eingang	2,62 m ²
Mezzanin	
Arbeiten / Dienstleistung	60,92 m ²
WC	1,94 m ²
Souterrain	
Atelier	51,54 m ²
Gesamt	117,02 m²

Sanierung Schöndorferplatz 8 Verkaufsplan

Planinhalt: Geschäftslokal

Datum 26.08.19
Masstab 1:50